



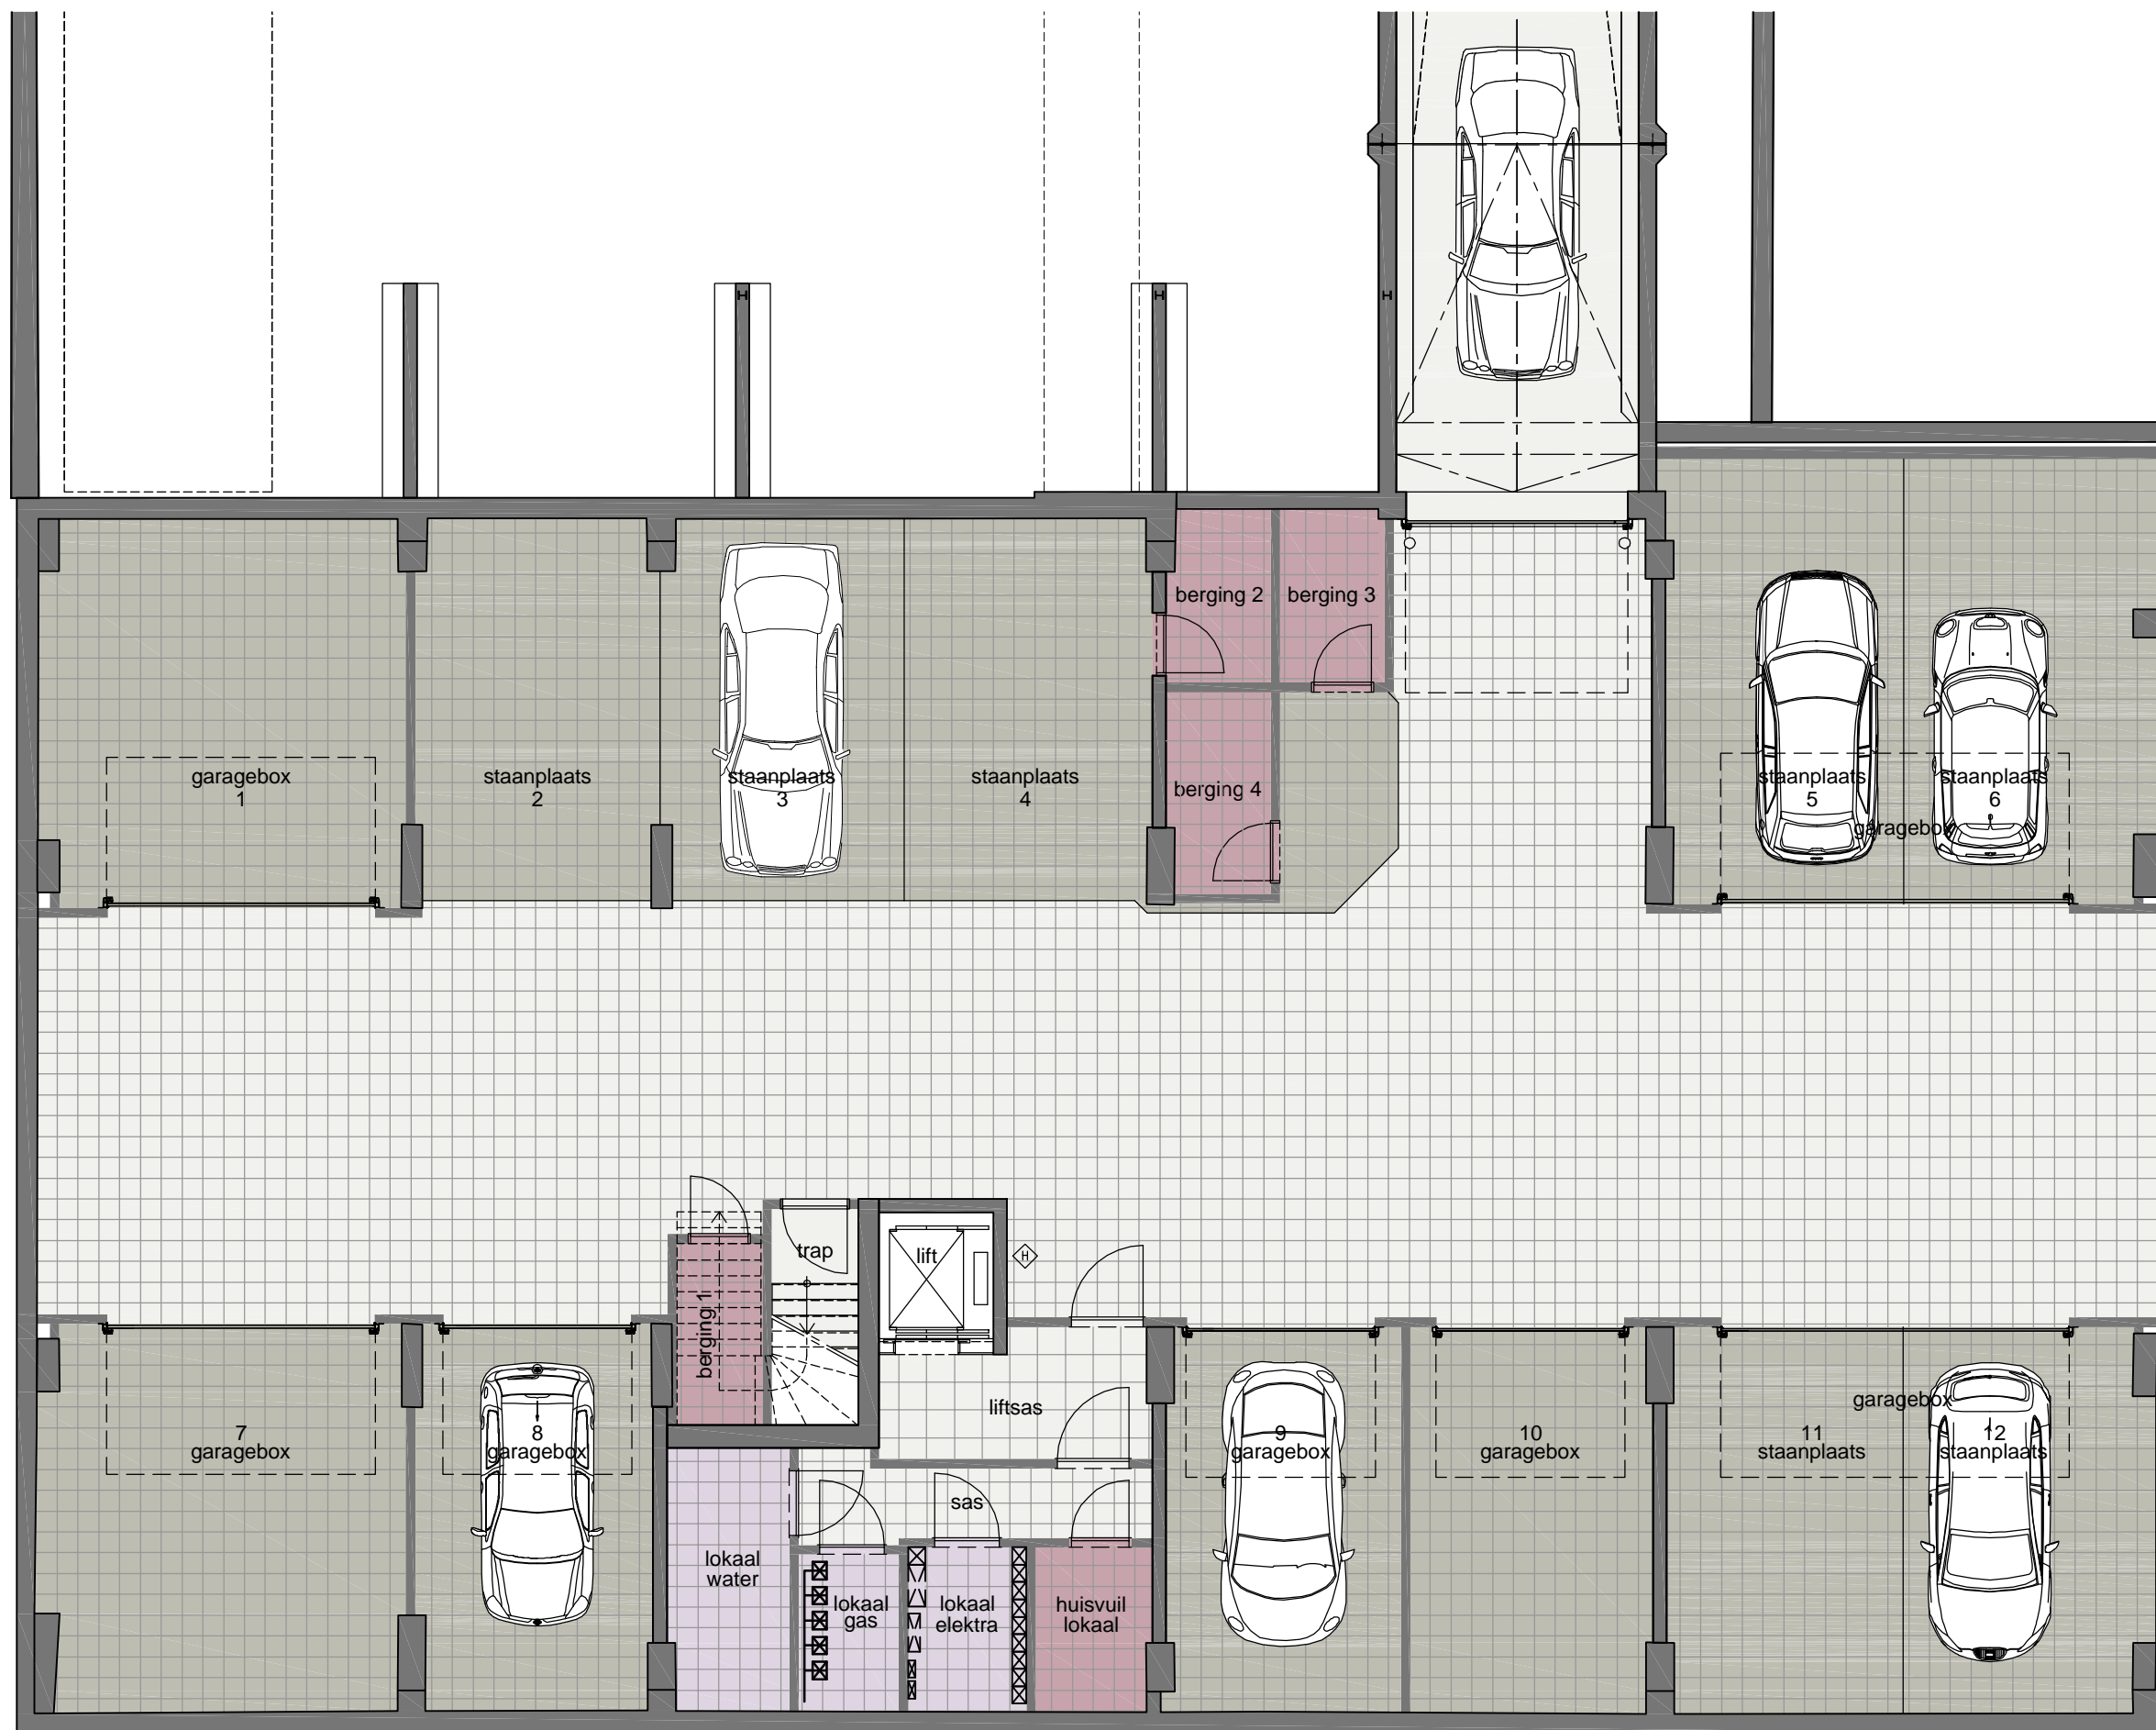

schaal:

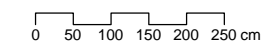

### NETTO OPPERVLAKTE

garagebox	1	29,0 m <sup>2</sup>
staanplaats	2	19,0 m <sup>2</sup>
staanplaats	3	19,0 m <sup>2</sup>
staanplaats	4	19,6 m <sup>2</sup>
staanplaats	5	21,9 m <sup>2</sup>
staanplaats	6	23,0 m <sup>2</sup>
garagebox	7	28,9 m <sup>2</sup>
garagebox	8	18,7 m <sup>2</sup>
garagebox	9	18,6 m <sup>2</sup>
garagebox	10	19,3 m <sup>2</sup>
staanplaats	11	18,8 m <sup>2</sup>
staanplaats	12	19,7 m <sup>2</sup>
berging 1		3,2 m <sup>2</sup>
berging 2		3,6 m <sup>2</sup>
berging 3		3,7 m <sup>2</sup>
berging 4		4,2 m <sup>2</sup>

### VINKENHOF

VAN SCHOONBEKESTRAAT  
2018 Antwerpen

kelderverdieping  
ondergrondse parkeergarage