




Bestaande toestand

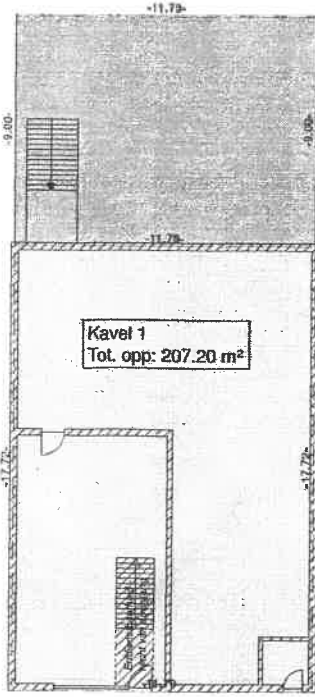

Niveau +0

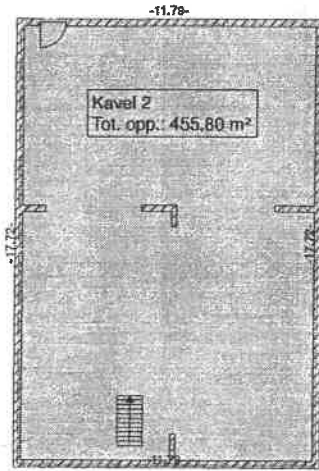


Niveau +1

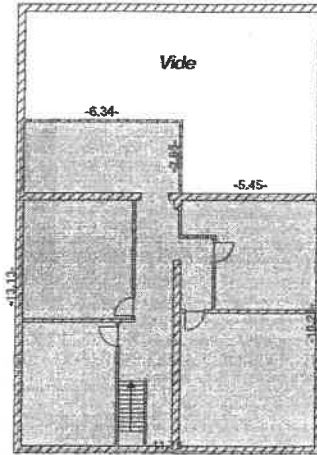


Niveau +2

E.M.O. Oppervlakte


Kavel 1
Kavel 2
Gemeenschappelijke delen

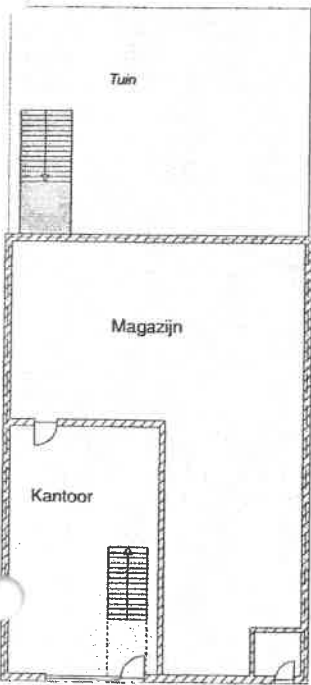

Niveau +0

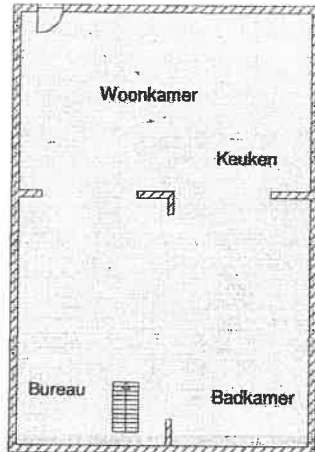

Niveau +1

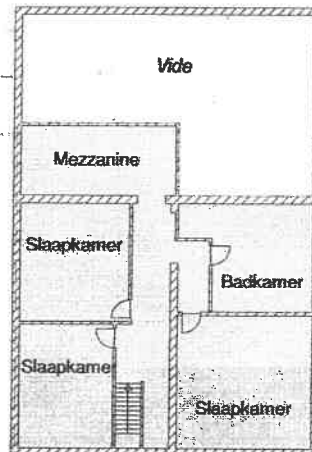

Niveau +2

I.M.O. Oppervlakte

Primaire oppervlakte
Secundaire oppervlakte
Dienst oppervlakte
Andere oppervlakte

Tabel verdeling der duizendste

Kavel	Beschrijving	E.M.O. (m²)	N.V.O. (m²)	Gewogen N.V.O (m²)	Aandeel (.../1000)
1	Kantoor	207,2	194	155,20	312,64
2	Tuin	455,8	96,30	19,26	38,80
			9,80	1,96	3,95
	Niveau +1	196,20	196,20	395,23	
	Niveau +2	123,80	123,80	249,39	



Door het gebruik van een PDF-bestand kan er sprake zijn van een versimpelde afbeelding van de tekening.

ADM TOPO
 LANDMETERS-EXPERTEN
 WAARDEBESLUITEN
 EXPERTISES

ADM GROUP

ADM TECH
 INSPECTIES
 MAPPING
 LICHTFOTO-EN
 VIDEOGRAFIE

PRECISION MATTERS


Mail: info@admtopo.be
 Web: www.admtopo.be
 T: 03 877 76 50



Gemaakt door AV
 Getekend door AV

Schaal 1/200
 Papier A3

Coördinaat: Lokaal
 Hoogte: Lokaal

Bestemmingsnummer: PR15 06 003
 Datum: 16 juni 2015

Opmetting van de bestaande toestand en indelen in kavels

Stad Antwerpen

Hippolyte Meeusstraat 5
 2110 Wijnegem

Afdeling 1 Sectie B Nummer(s) 290/M/6

Opp. kadastrale: tWt Opp. gemeentev: tWt Opp. mlt: tWt

Opgemaakt en in plan gebracht door Landmeter - Expert

(Handwritten signature)

Bruno Van Dessel
 LAN 041082